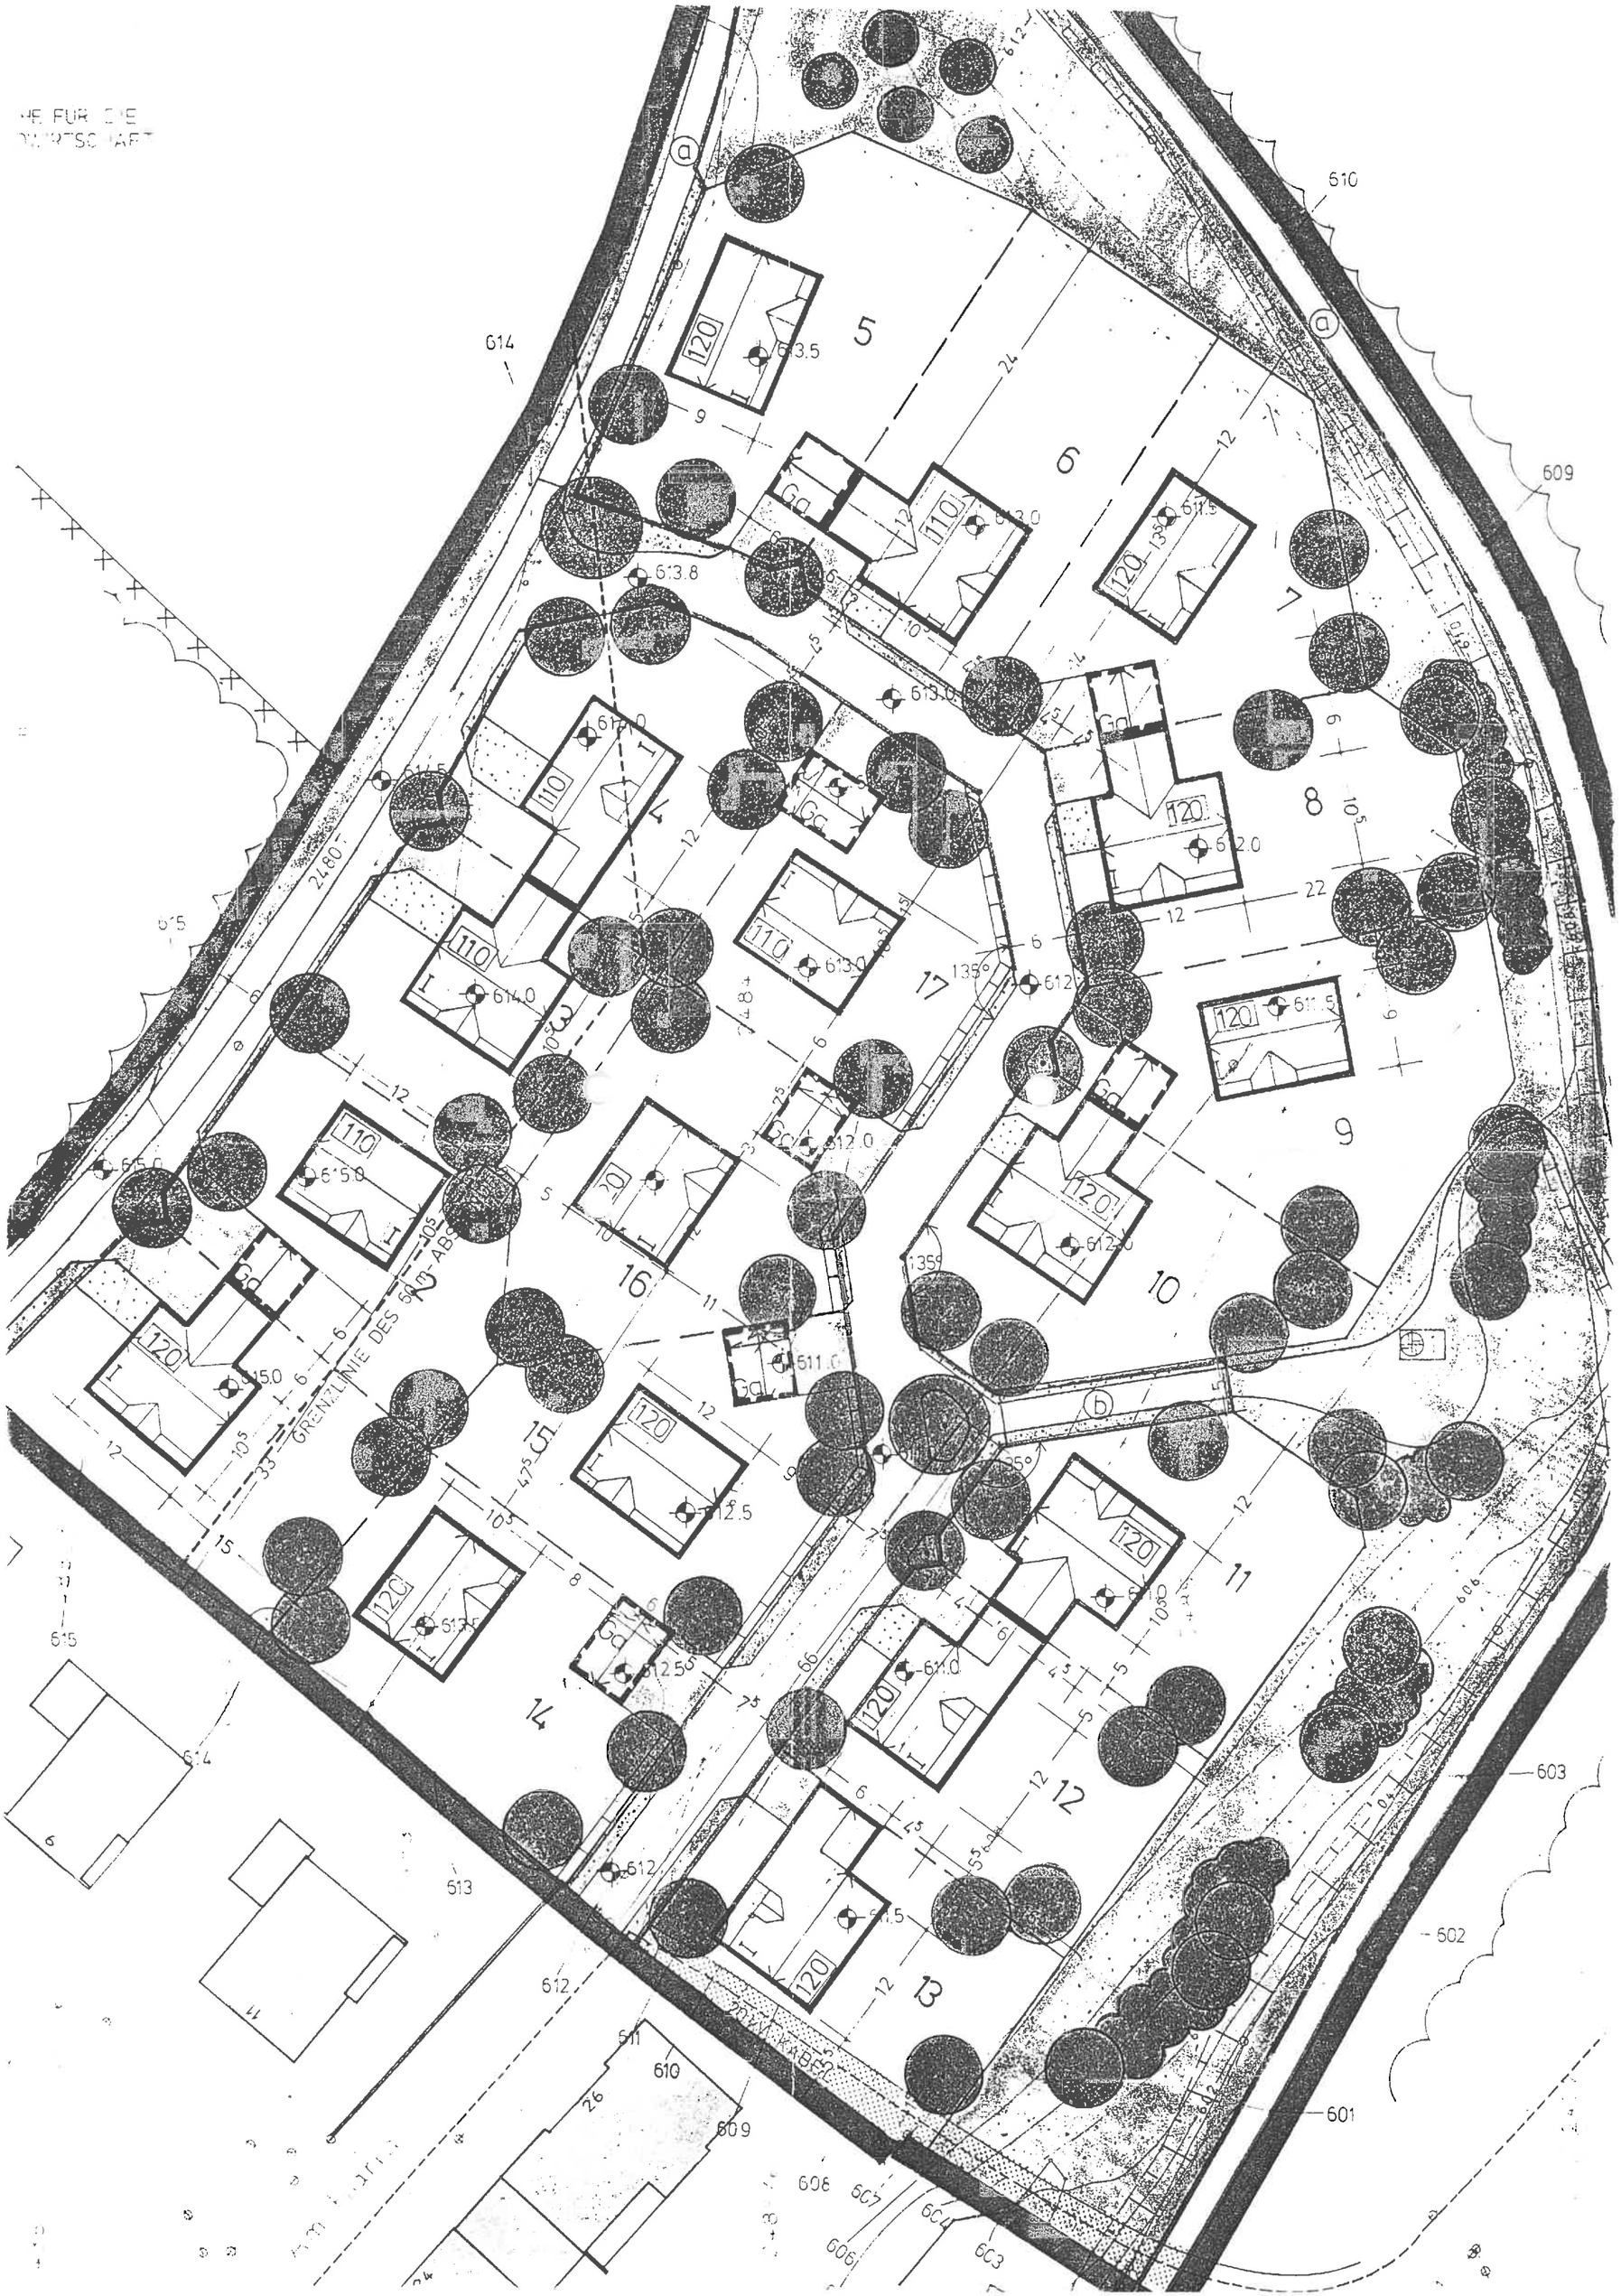

GRENZLINIE DES 50m-ABS
2480
5
6
7
8
9
10
11
12
13
14
15
16
17
120
110
Ga
610
609
614
615
613
612
611
603
602
601