


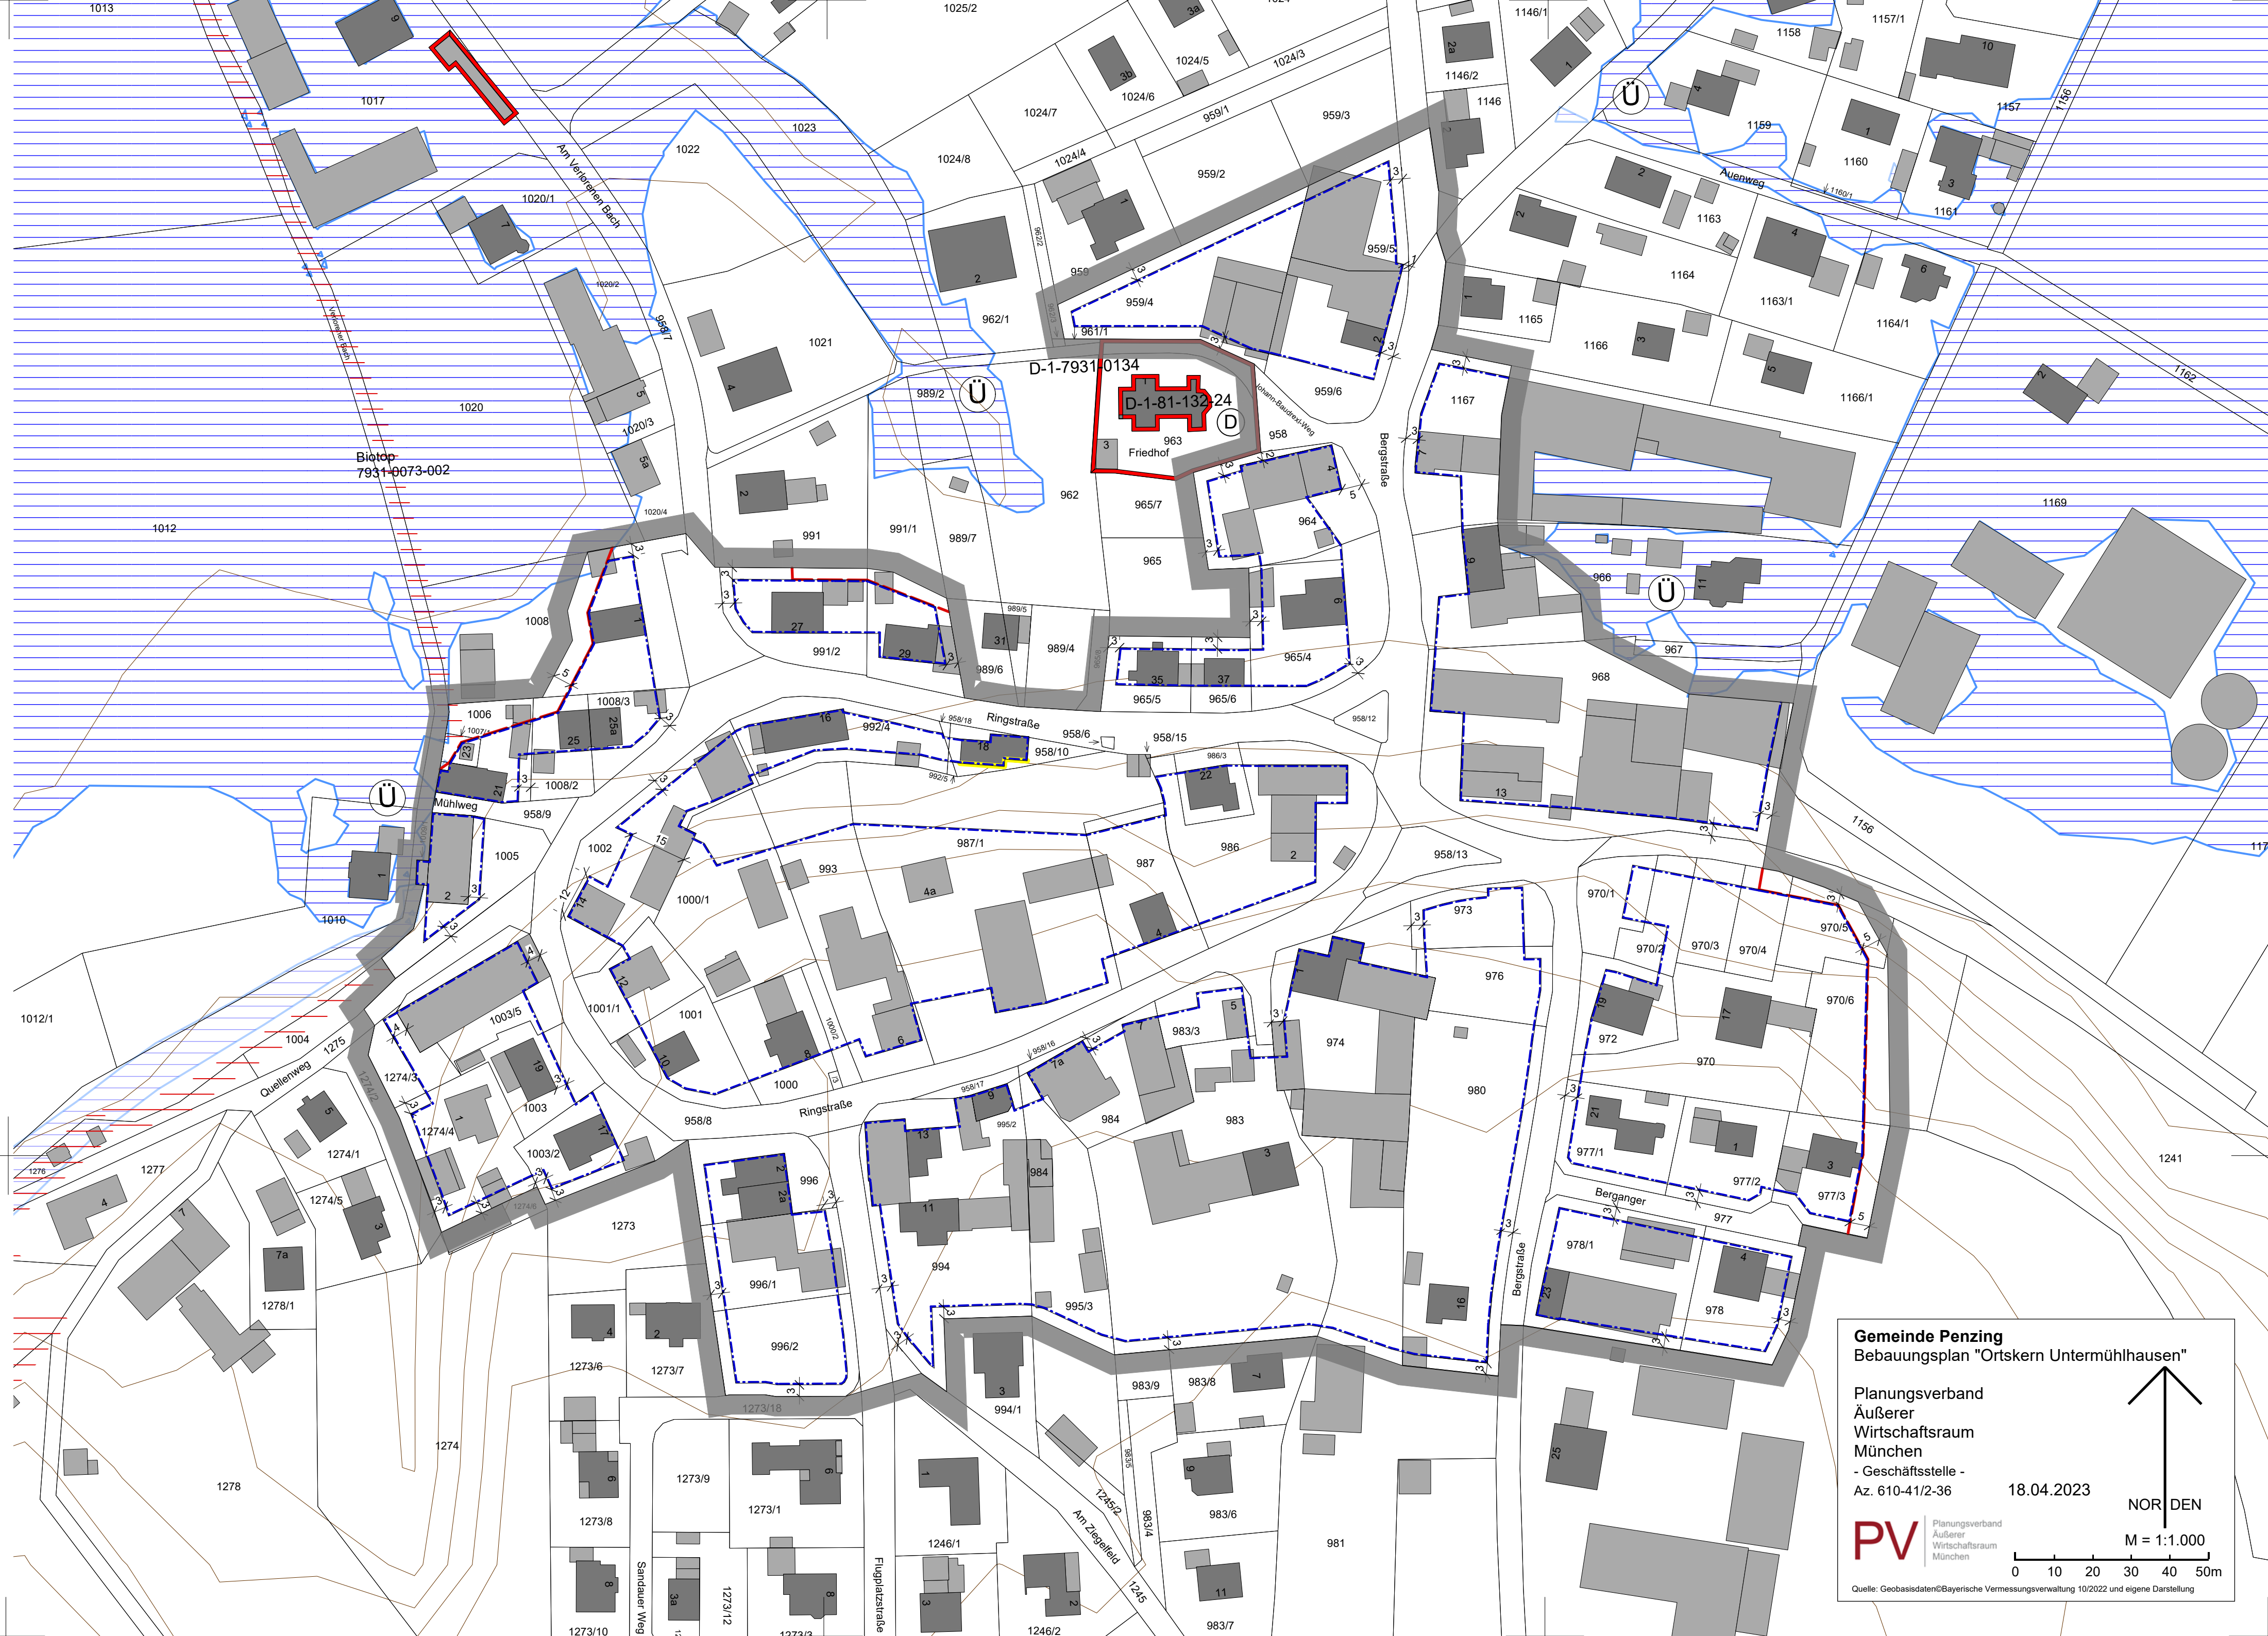

Gemeinde Penzing
Bebauungsplan "Ortskern Untermühlhausen"

Planungsverband
Äußerer
Wirtschaftsraum
München

- Geschäftsstelle -
Az. 610-41/2-36

PV

Planungsverband
Äußerer
Wirtschaftsraum
München

Quelle: Geobasisdaten©Bayerische Vermessungsverwaltung 10/2022 und eigene Darstellung

NOR DEN

M = 1:1.000

0

10

20

30

40

50m

18.04.2023